

STANOWISKA LABORATORYJNE 16-sto OSOBOWE (2x8)

WIDOK I OPIS POSZCZEGÓLNYCH ELEMENTÓW MEBLOWYCH

9-ciok t foremny - cianki (laminat) o wys. 25cm z gn. el.

9-ciok t foremny - blat (stal lub laminat) o wys. +/- 2cm z wyprowadzeniem przewodów zasilających lampki nabladowe

9-ciok t foremny - blat (stal lub laminat) o wys. +/- 5cm

12x szafka meblowa 30x30x85 (otwierana -
2 półki + szuflada (podest) o wys 15cm


4x szafka meblowa 45x30x85 (otwierana -
2 półki + szuflada (podest) o wys 15cm

szafka 80x60x85 ze zlewem dwukomorowym stalowym

14x panel maskuj cy 21x2x85
+ 4x panel maskuj cy 16x2x85

UWAGA:

**Z ZAMÓWIENIA NALE Y WYŁĄCZY
LAMPKI NABLADOWE,
ZLEW DWUKOMOROWY ORAZ
GNIAZDKA EL.**

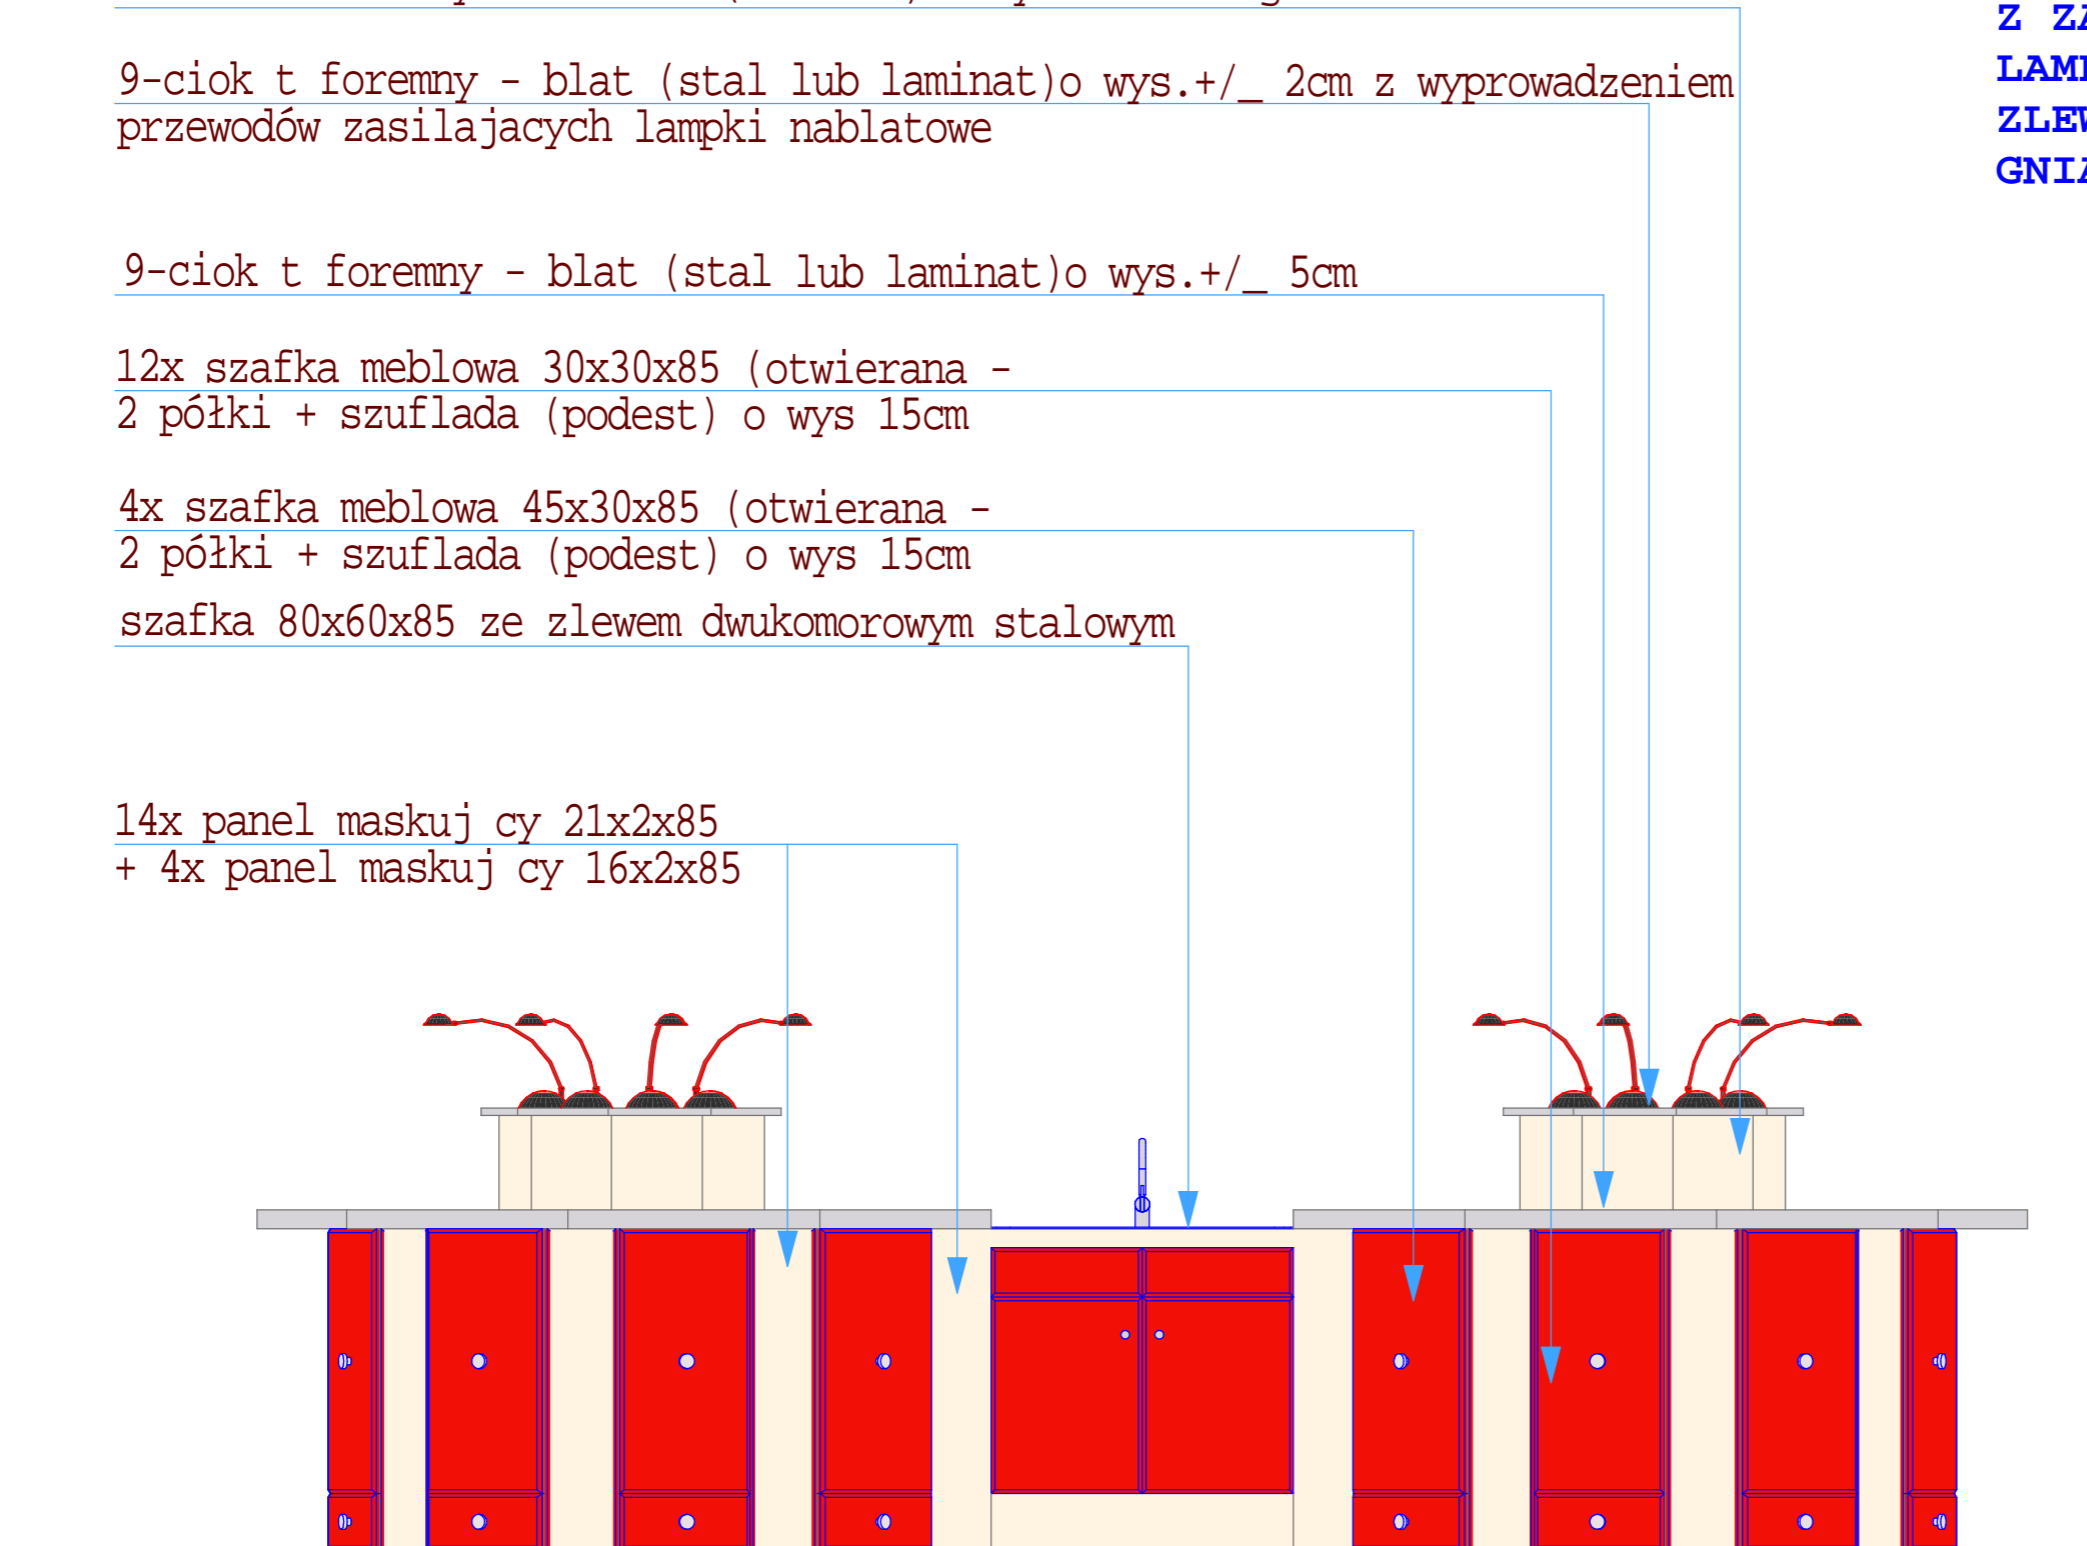

30.01.2016	PROJEKT MEBLA
1:20	RYS.2 WIDOK ELEMENTÓW
	INWESTYCJA: PRACOWNIA PRZYRODNICZA W SZKOLE PODSTAWOWEJ
	INWESTOR: SSP RYBNIK 44-217 RYBNIK ul. ORZEPOWICKA 17A
	ZESPÓŁ PROJEKTOWY: mgr in . arch. GRZEGORZ MILANOWSKI (upr.bud.480/01) mgr in . arch. BARBARA ZWIERZYCKA (upr.bud.485/01)